Vertikalschnitt STS und ATS

Typ SL - bis Torbreite 5000 mm
(gilt für STS und ATS)

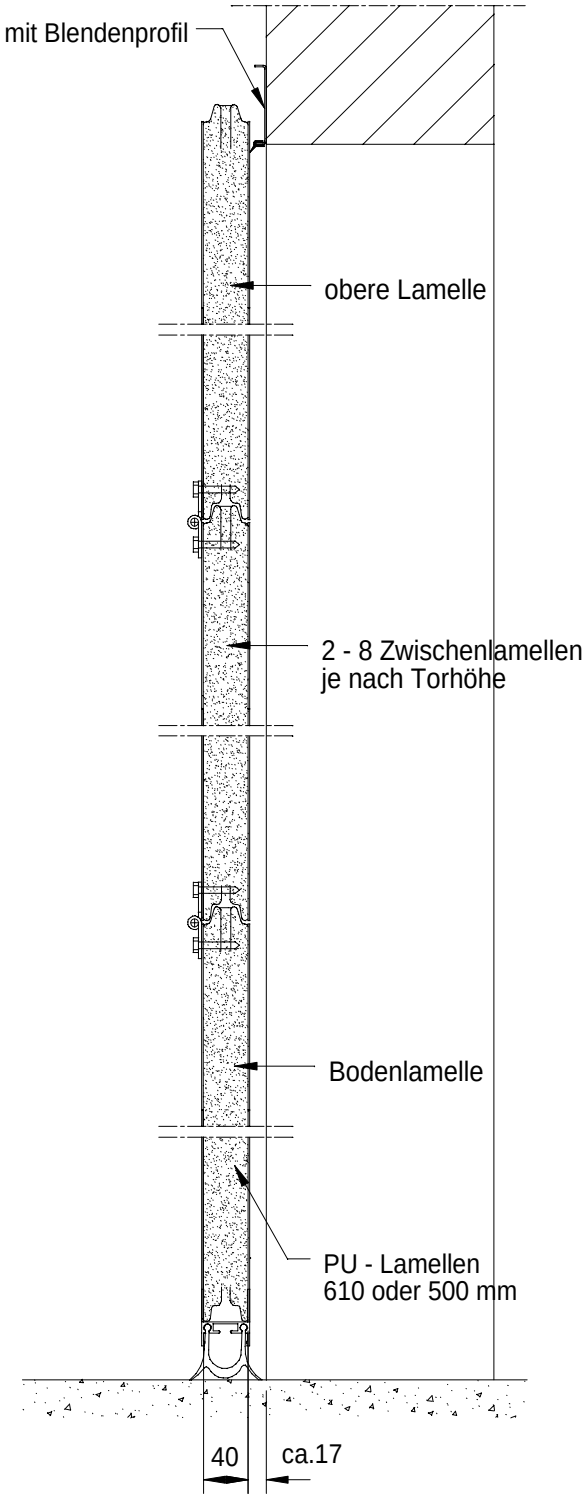

Typ SL - ab Torbreite 5010 mm
(gilt nur für STS)

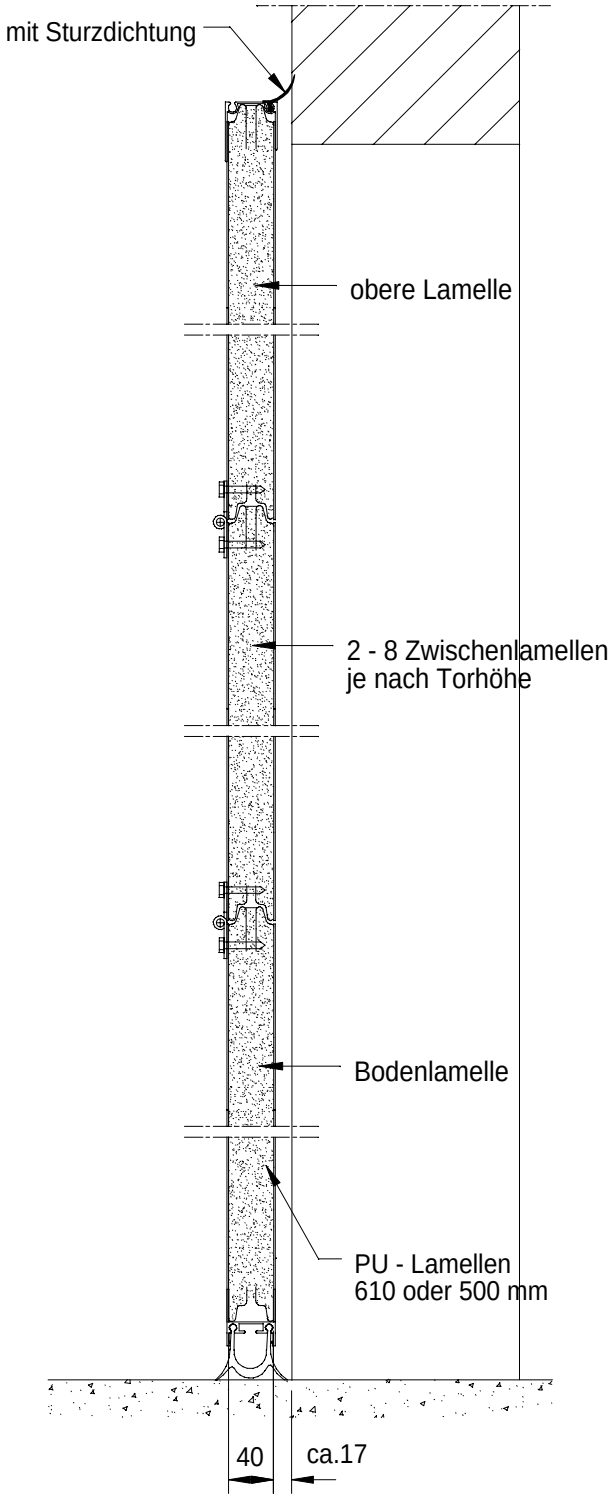

Vertikalschnitt ARST

Typ SL - bis Torbreite 5000 mm

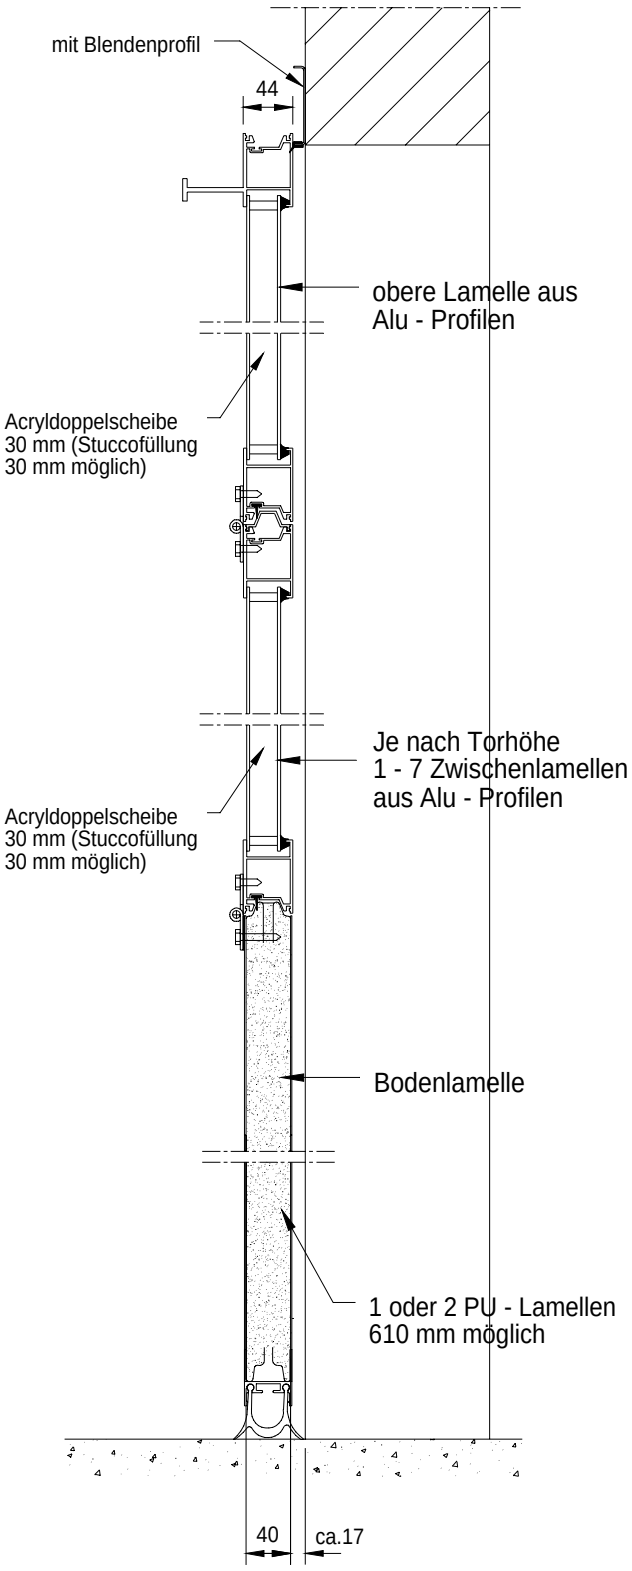

Vertikalschnitt ARS

Typ SL - bis Torbreite 5000 mm

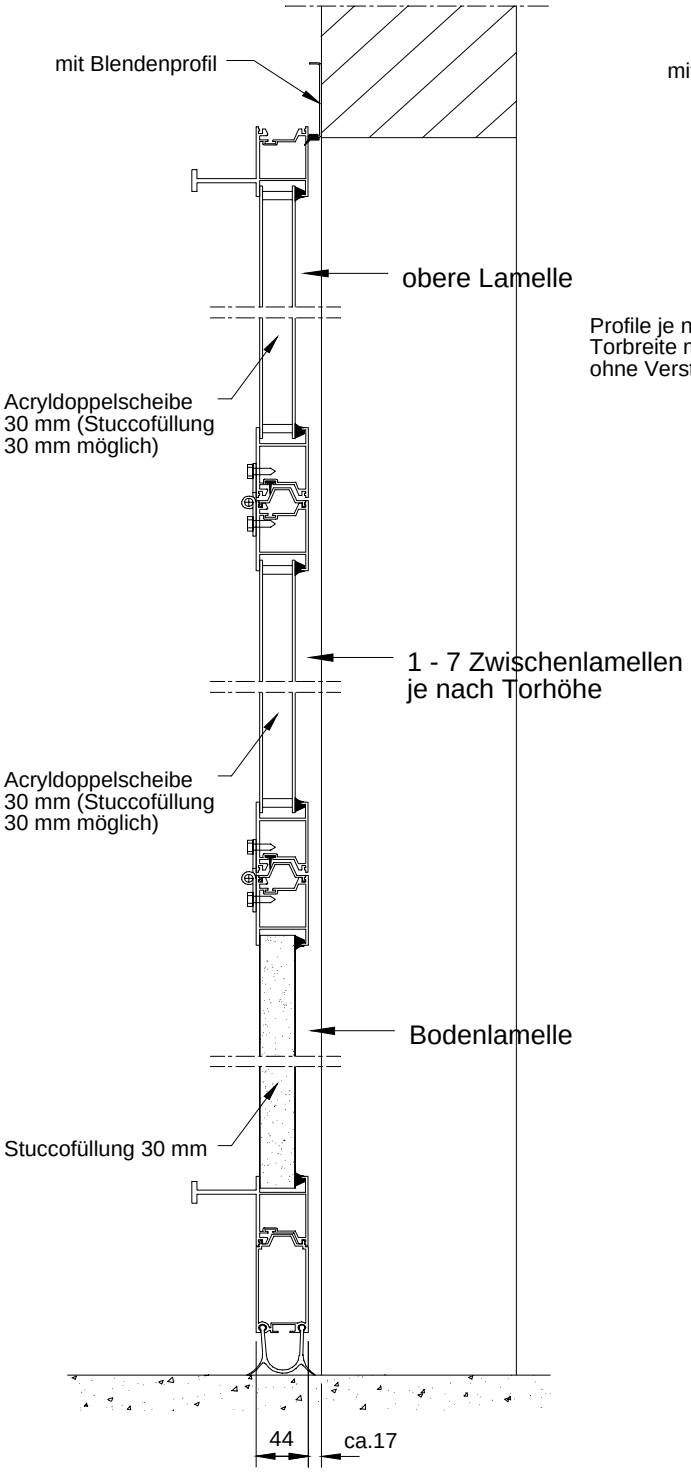

Typ SW - ab Torbreite 5001 mm

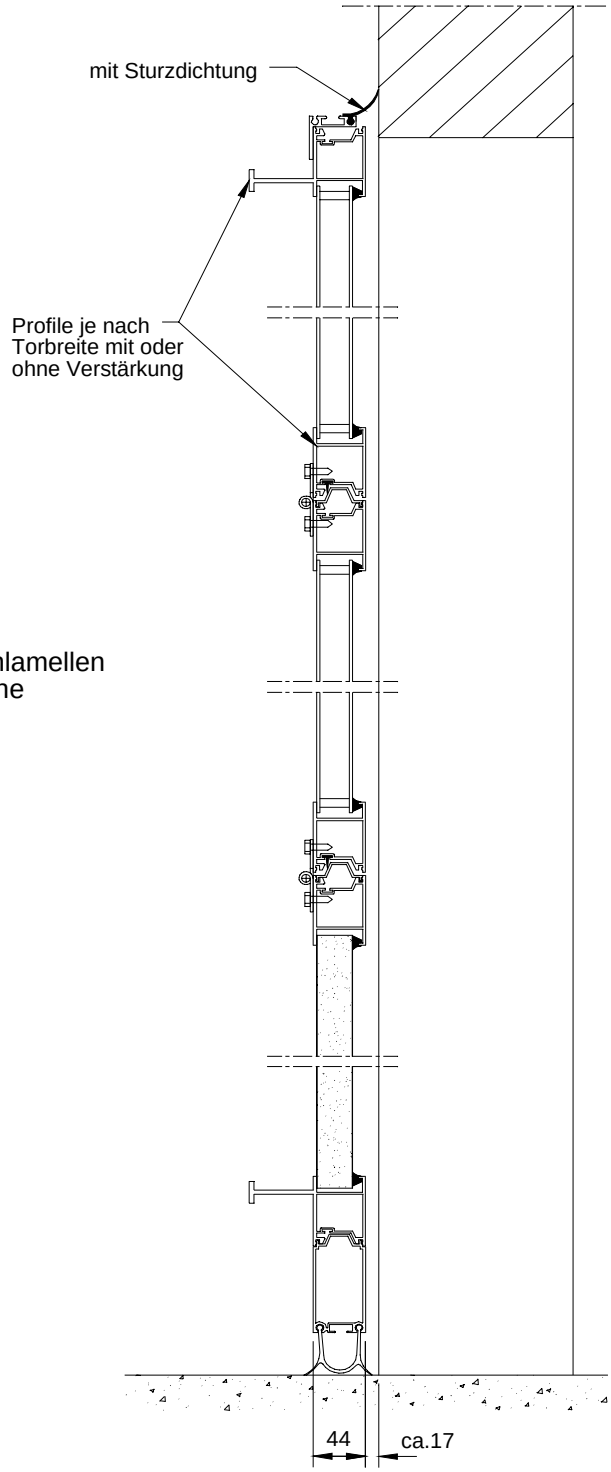

Vertikalschnitt STS und ATS mit Schlupftür

Typ SL - bis Torbreite 5000 mm
ohne Verglasung

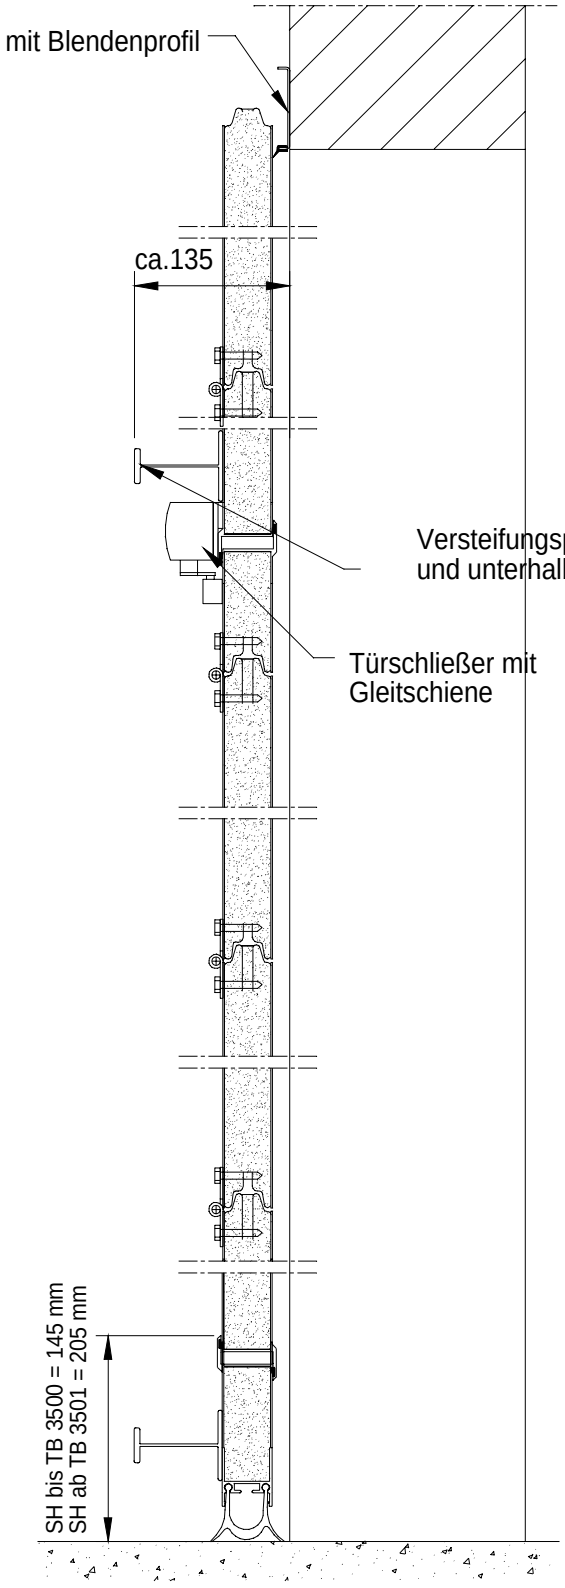

Typ SLG - bis Torbreite 5000 mm
mit Verglasung

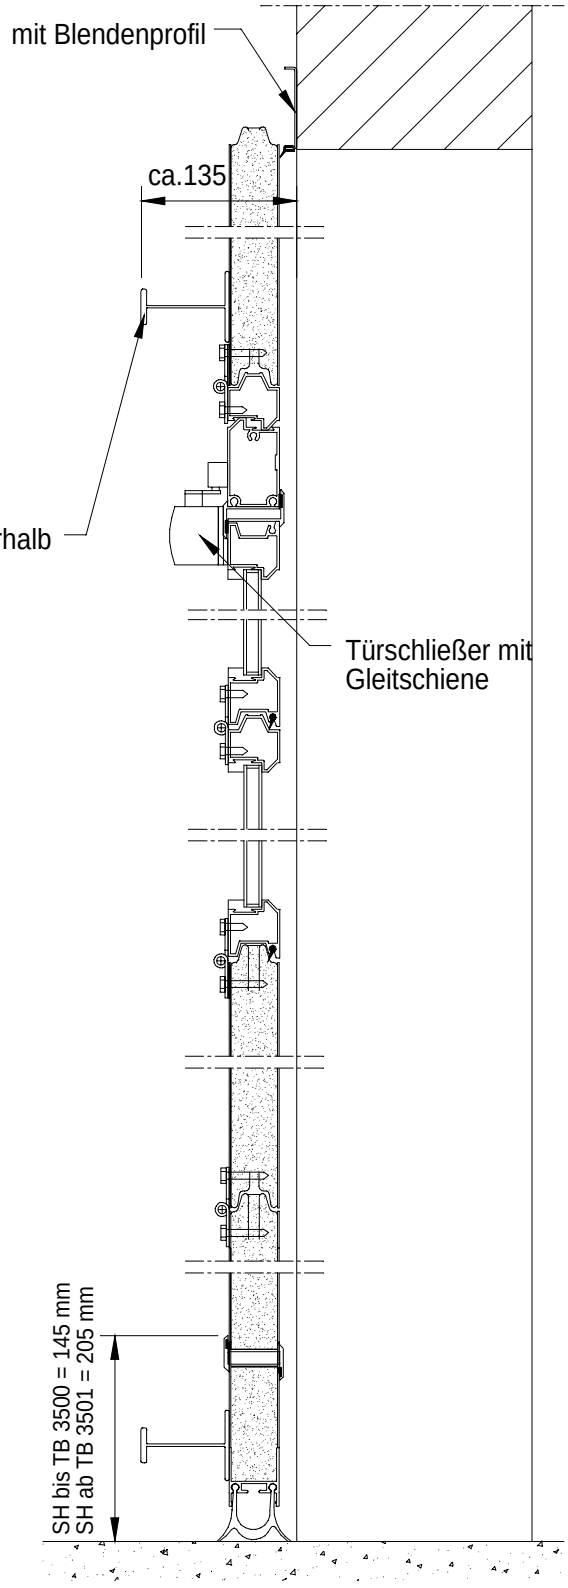

Vertikalschnitt STS mit Schlupftür SW

ab Torbreite 5010 mm

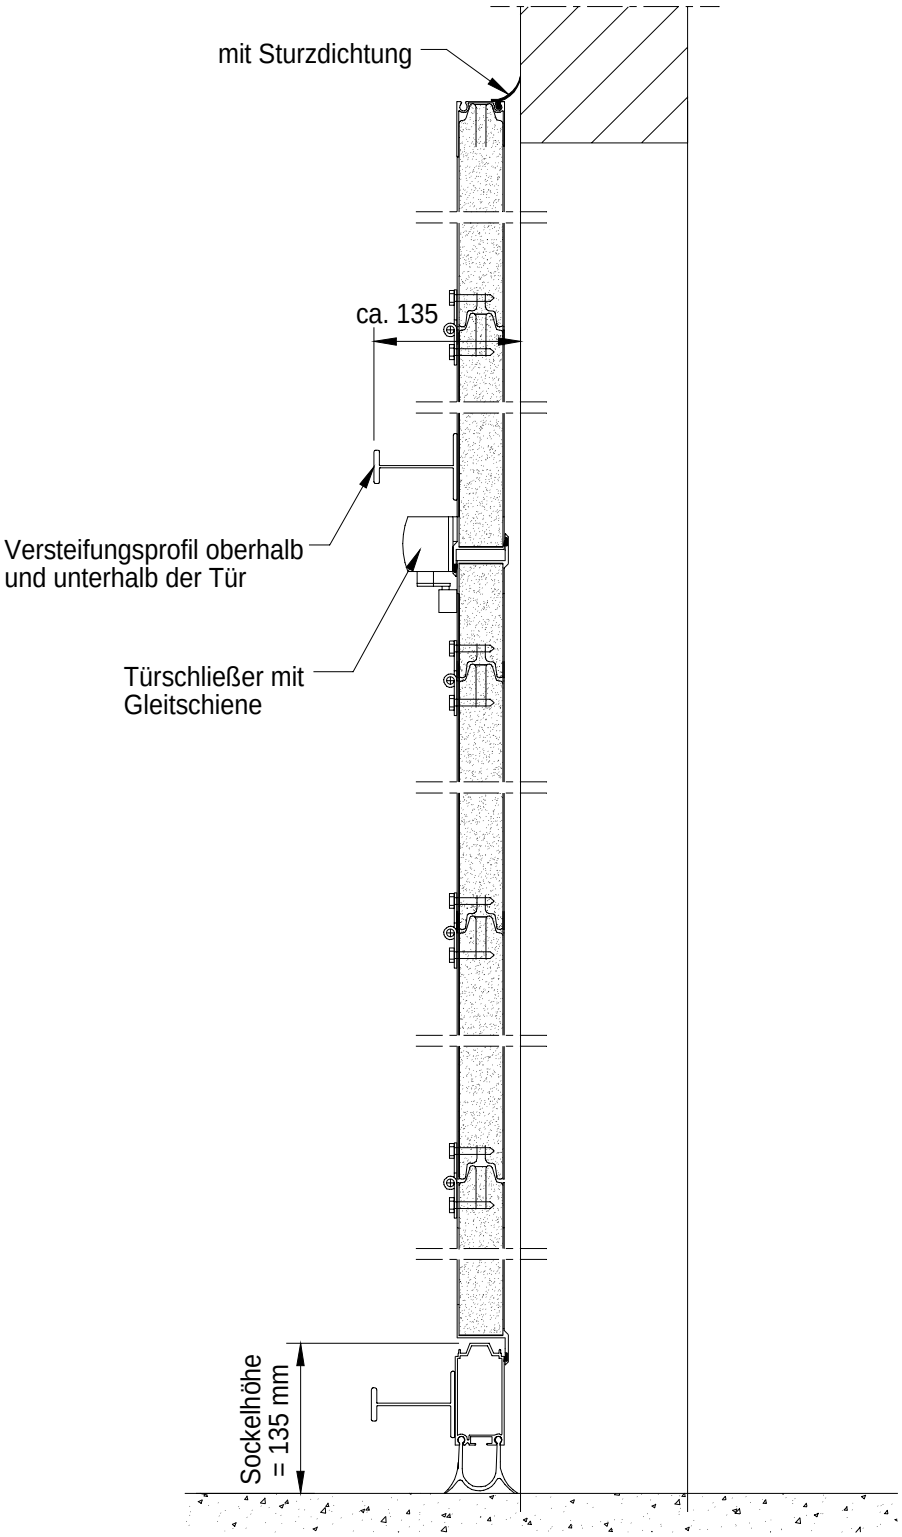

Vertikalschnitt ARS mit Schlupftür

Typ SL - bis Torbreite 5000 mm

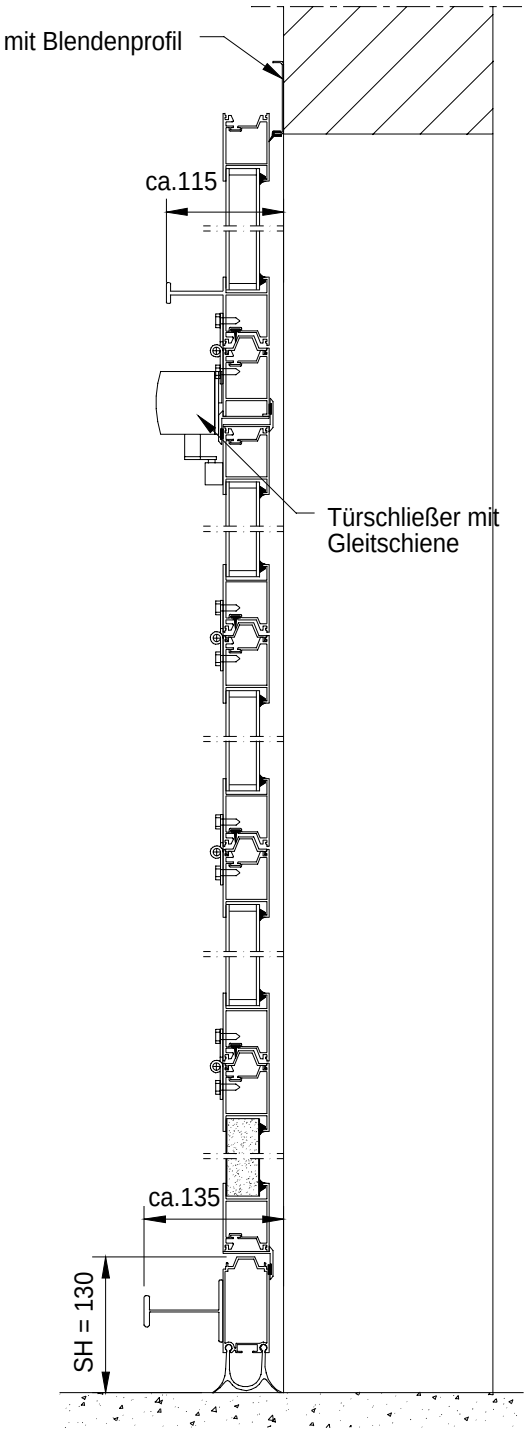

Typ SW - ab Torbreite 5010 mm

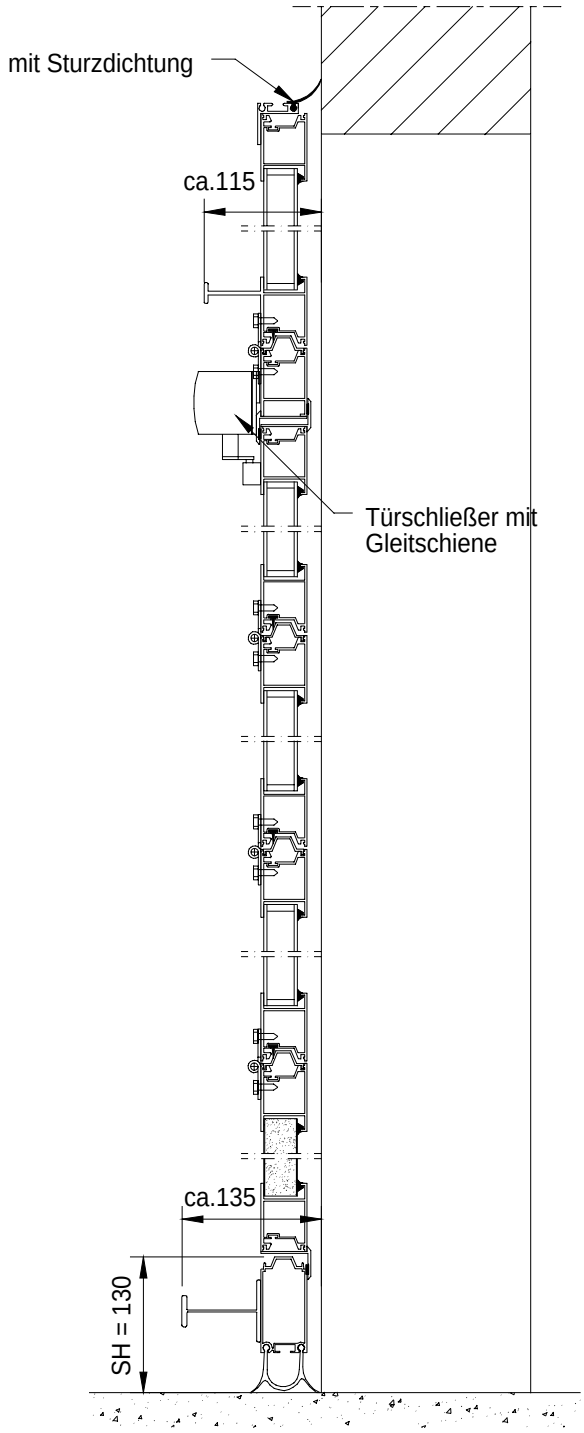

Vertikalschnitt ARF mit Tür ohne Bodenschwelle

Typ SL - max. Torbreite 5000 mm

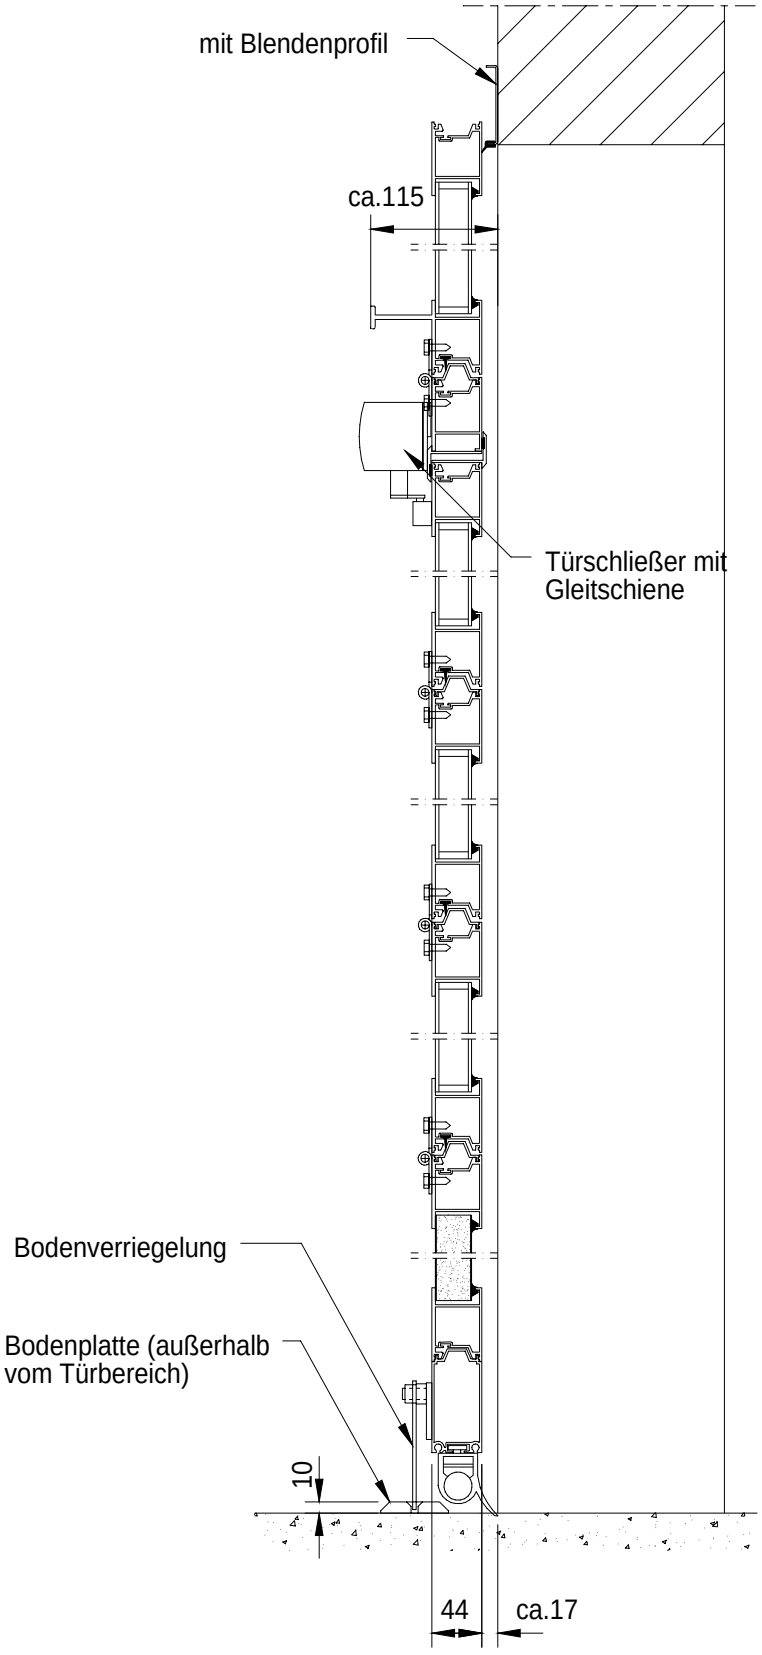

Guttomat SEKTIONALTORE **Um *Tore* voraus**